

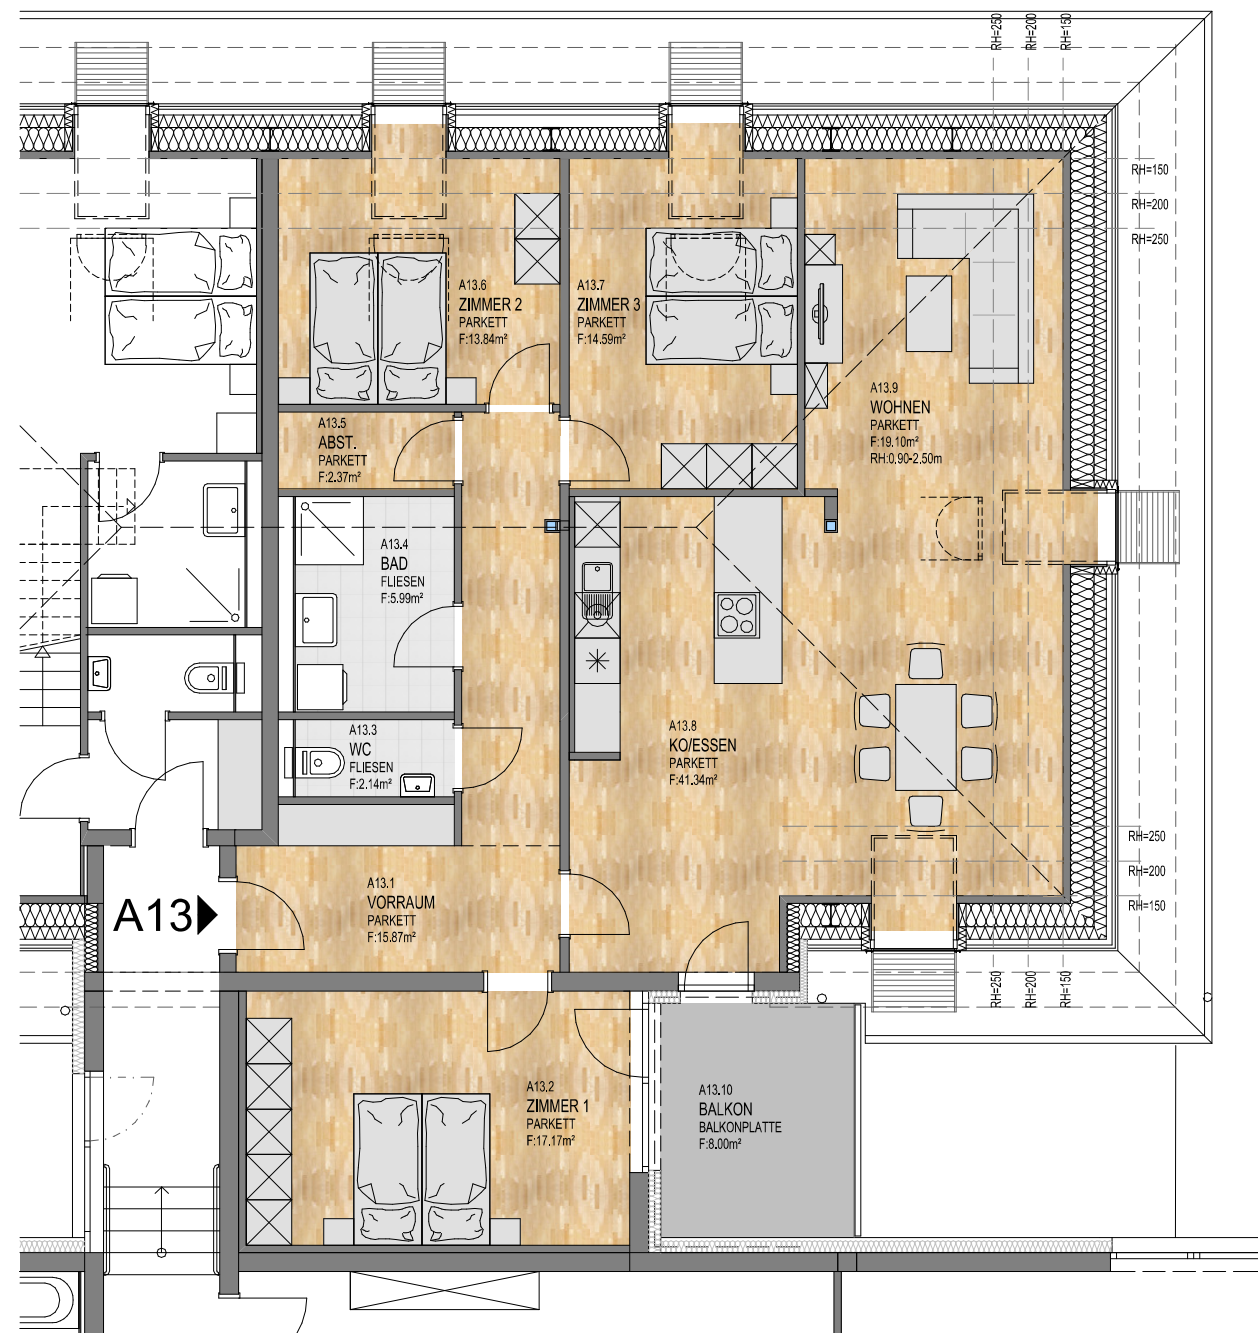


GRUNDRISS TOP A13

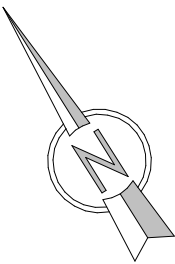

2.OBERGESCHOSS ALTBAU

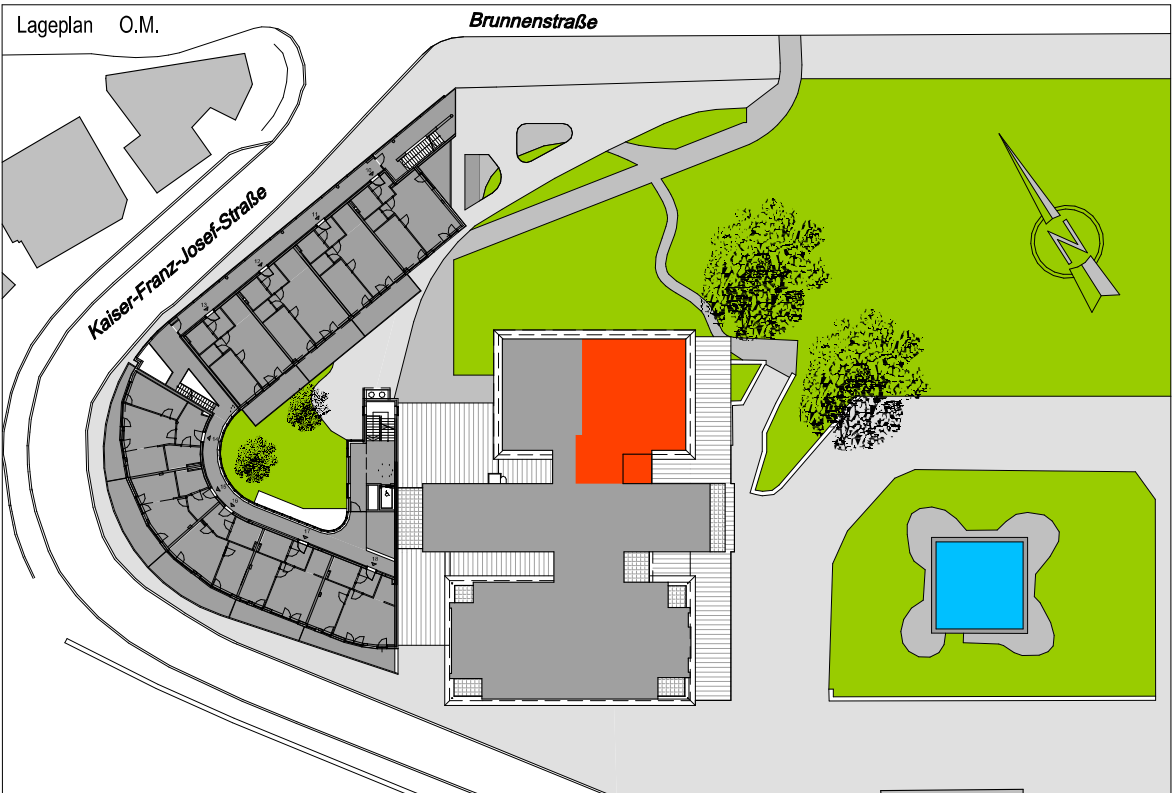

TOP A13		
NR.	RAUM	NUTZFLÄCHE
A13.1	VORRAUM	15,87 M2
A13.2	ZIMMER 1	17,17 M2
A13.3	WC	2,14 M2
A13.4	BAD	5,99 M2
A13.5	ABSTELLRAUM	2,37 M2
A13.6	ZIMMER 2	13,84 M2
A13.7	ZIMMER 3	14,59 M2
A13.8	KO/ESSEN	41,34 M2
A13.9	WOHNEN	19,10 M2
Nutzfläche		132,41 M2
A13.10	BALKON	8,00 M2

Pläne vorbehaltlich Änderungen aufgrund von Statik-, HLKS- und Elektroplaner sowie laufender Behördenverfahren.
Möbelplanungen sind auf Basis von Naturmaßen durzuführen.
Änderungen vor allem im Bereich der haustechnischen Anlagen sind nur möglich, soweit sie technisch im Altbestand verwirklichtbar sind.

0 1 2 3 5m

Stilvolles Wohnen am Kurpark Bad Gleichenberg
Kaiser-Franz-Josef Straße 1-3, 8344 Bad Gleichenberg

www.wohnenamkurpark.at

Stand: Mai 2013

Maßstab 1:100

