

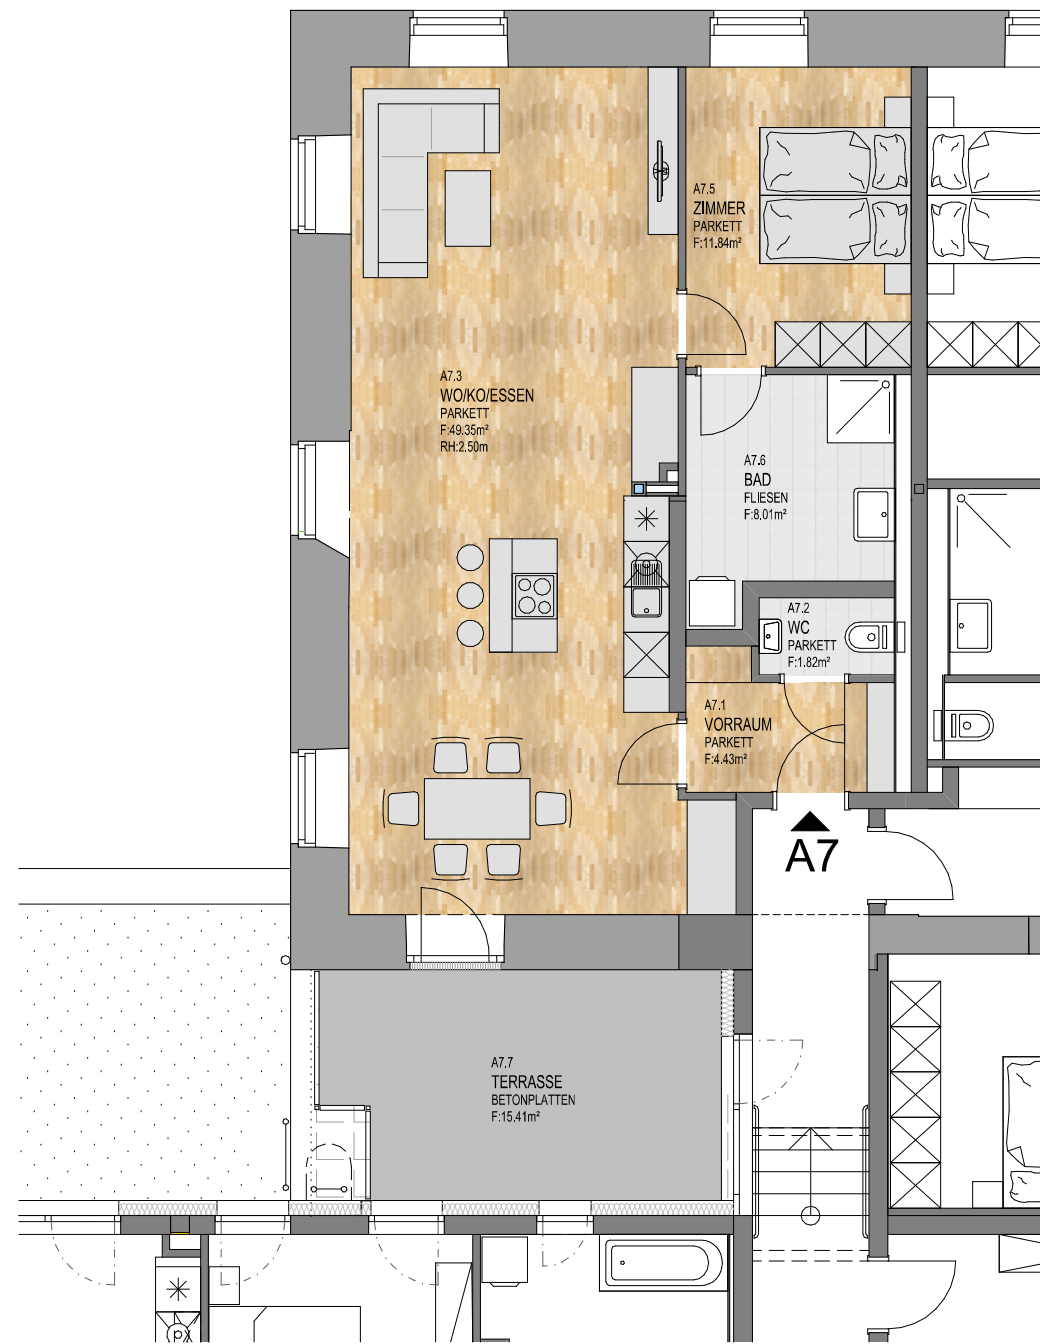


GRUNDRISS TOP A7

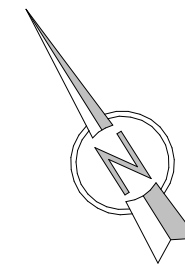

1.OBERGESCHOSS ALTBAU

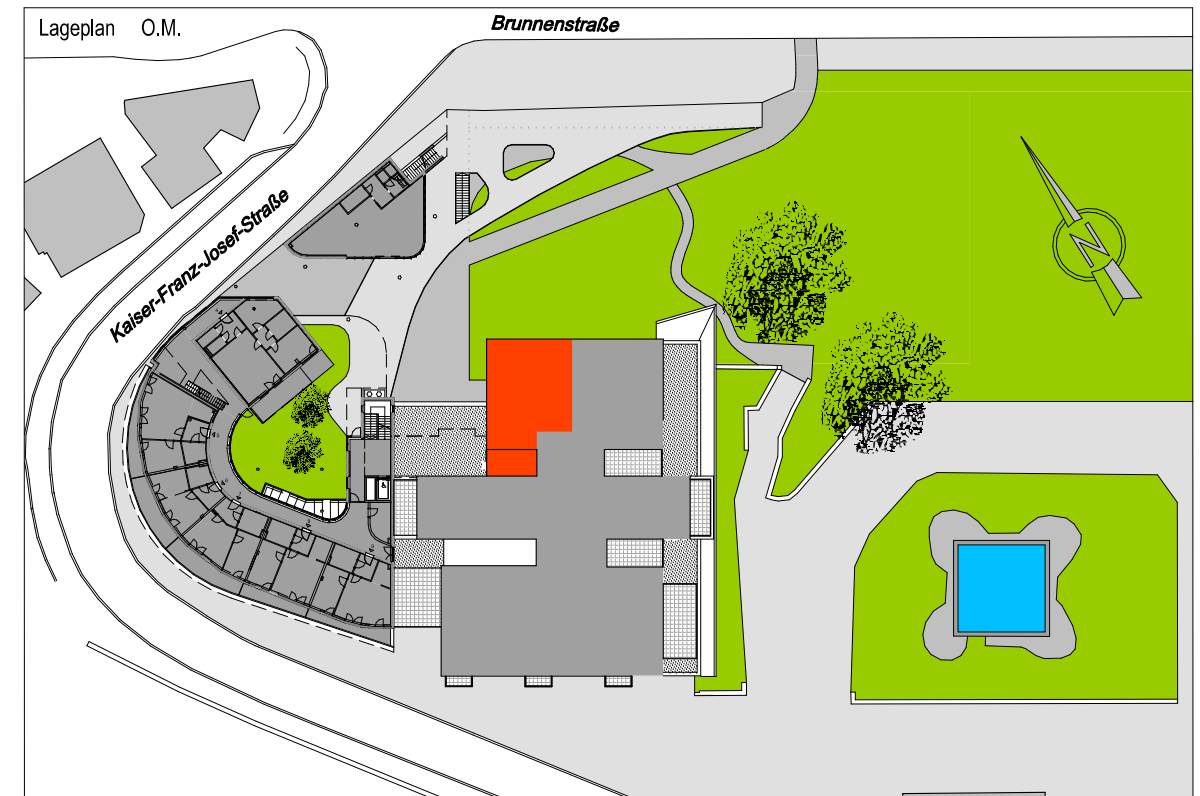

TOP A7		
NR.	RAUM	NUTZFLÄCHE
A7.1	VORRAUM	4,43 M2
A7.2	WC	1,82 M2
A7.3	WO/KO/ESSEN	49,35 M2
A7.5	ZIMMER	11,84 M2
A7.6	BAD	8,01 M2
	Nutzfläche	75,45 M2
A7.7	TERRASSE	15,41 M2

0 1 2 3 5m

Pläne vorbehaltlich Änderungen aufgrund von Statik-, HLKS- und Elektroplaner sowie laufender Behördenverfahren.
Möbelplanungen sind auf Basis von Naturmaßen durzuführen.
Änderungen vor allem im Bereich der haustechnischen Anlagen sind nur möglich, soweit sie technisch im Altbestand verwirklichtbar sind.

Stilvolles Wohnen am Kurpark Bad Gleichenberg
Kaiser-Franz-Josef Straße 1-3, 8344 Bad Gleichenberg

www.wohnenamkurpark.at

Stand: Mai 2013

Maßstab 1:100

LEITNER
BAUMEISTER LEITNER
PLANUNG & BAUAUFSICHT – GESELLSCHAFT MBH