

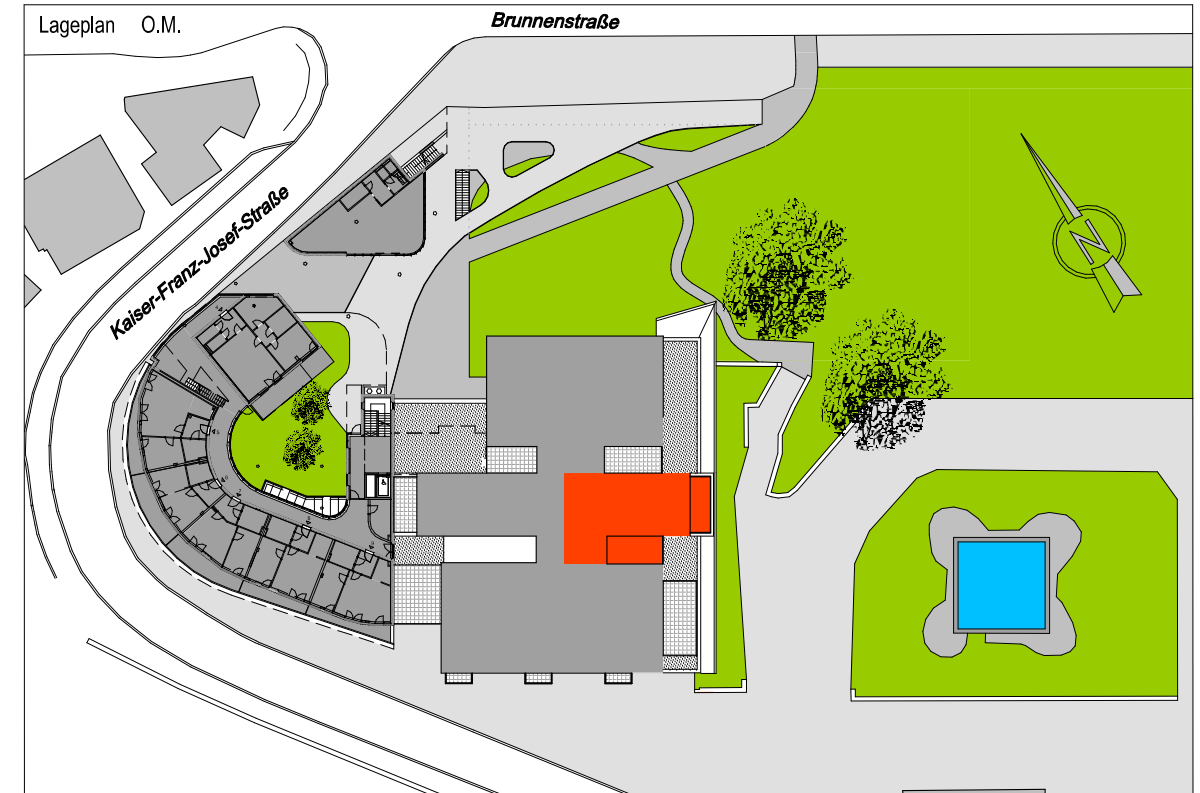


GRUNDRISS TOP A4

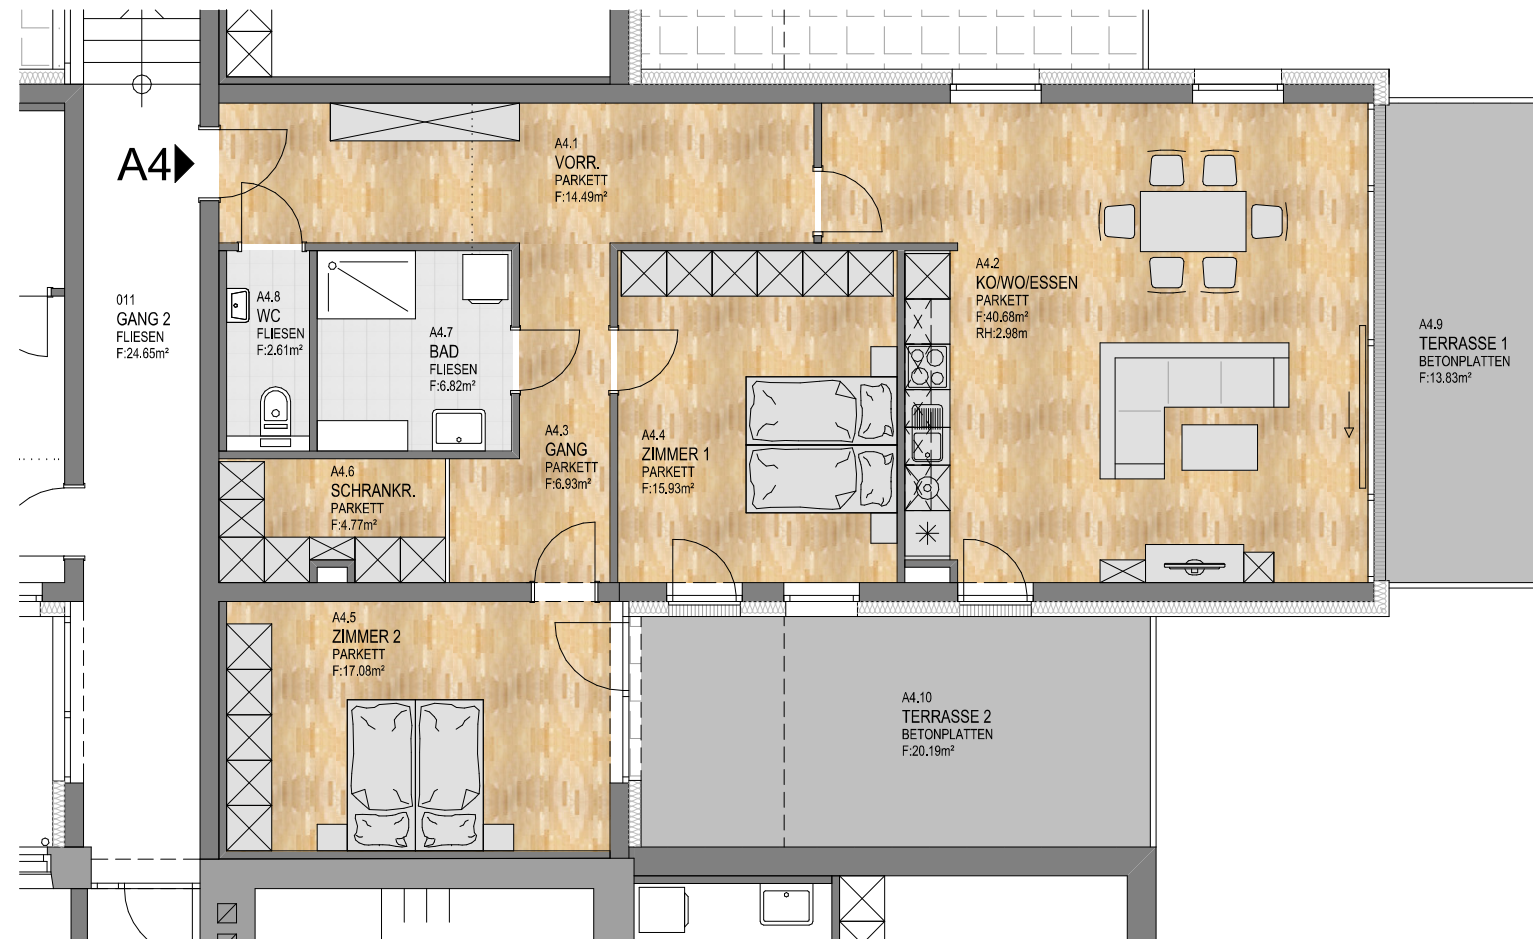

| TOP A4 | | |
|------------|-------------|------------|
| NR. | RAUM | NUTZFLÄCHE |
| A4.1 | VORRAUM | 14,49 M2 |
| A4.2 | KO/WO/ESSEN | 40,68 M2 |
| A4.3 | GANG | 6,93 M2 |
| A4.4 | ZIMMER 1 | 15,93 M2 |
| A4.5 | ZIMMER 2 | 17,08 M2 |
| A4.6 | SCHRANKRAUM | 4,77 M2 |
| A4.7 | BAD | 6,82 M2 |
| A4.8 | WC | 2,61 M2 |
| Nutzfläche | | 109,31 M2 |
| A4.9 | TERRASSE 1 | 13,83 M2 |
| A4.10 | TERRASSE 2 | 20,19 M2 |

1.OBERGESCHOSS ALTBAU

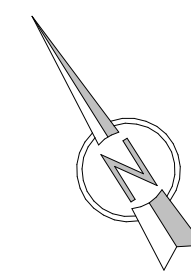

Pläne vorbehaltlich Änderungen aufgrund von Statik-, HLKS- und Elektroplaner sowie laufender Behördenverfahren.
Möbelplanungen sind auf Basis von Naturmaßen durzuführen.
Änderungen vor allem im Bereich der haustechnischen Anlagen sind nur möglich, soweit sie technisch im Altbestand verwirklichtbar sind.