

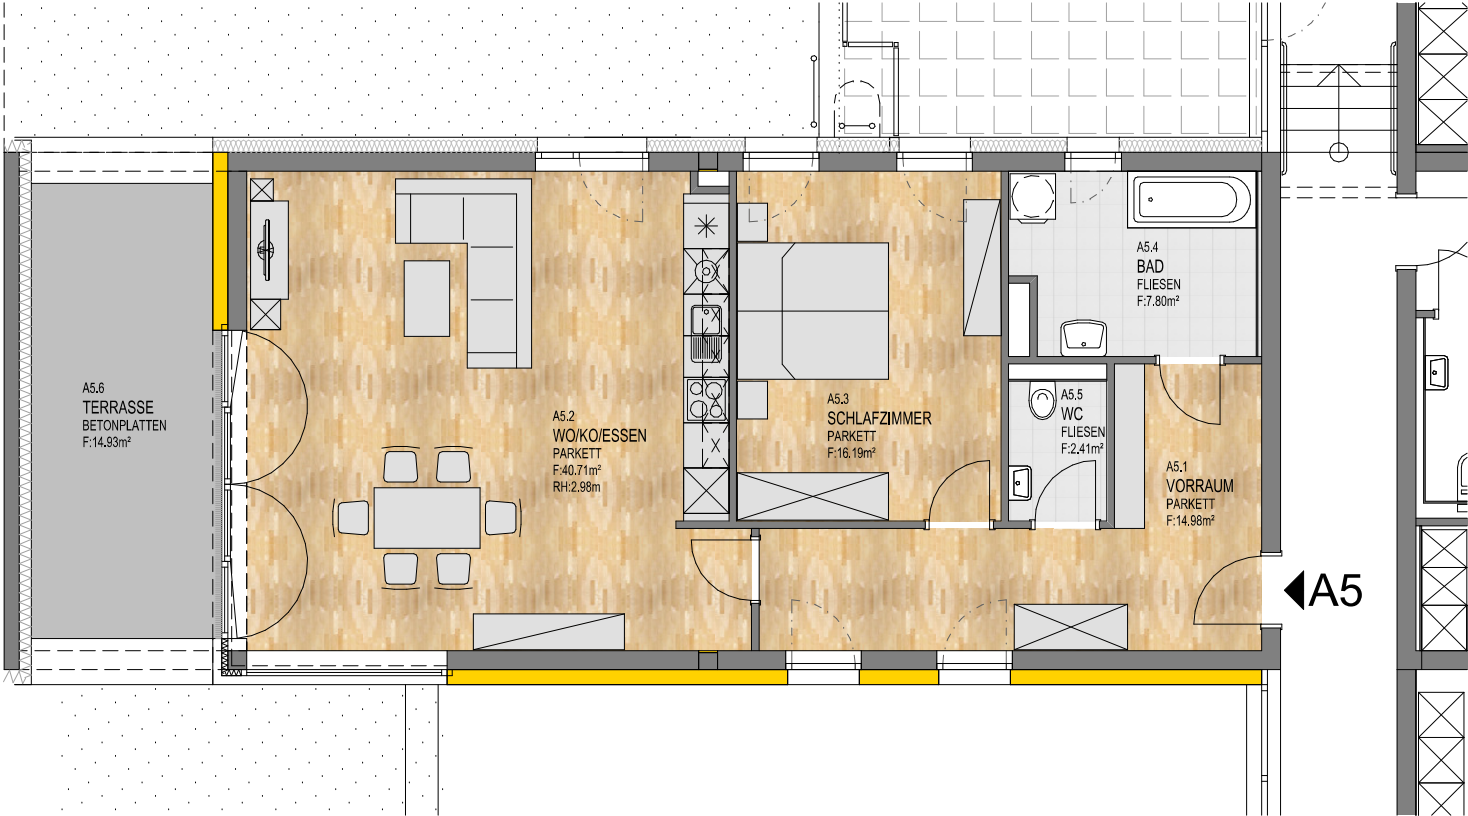


GRUNDRISS TOP A5

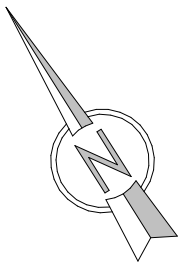

1.OBERGESCHOSS ALTBAU

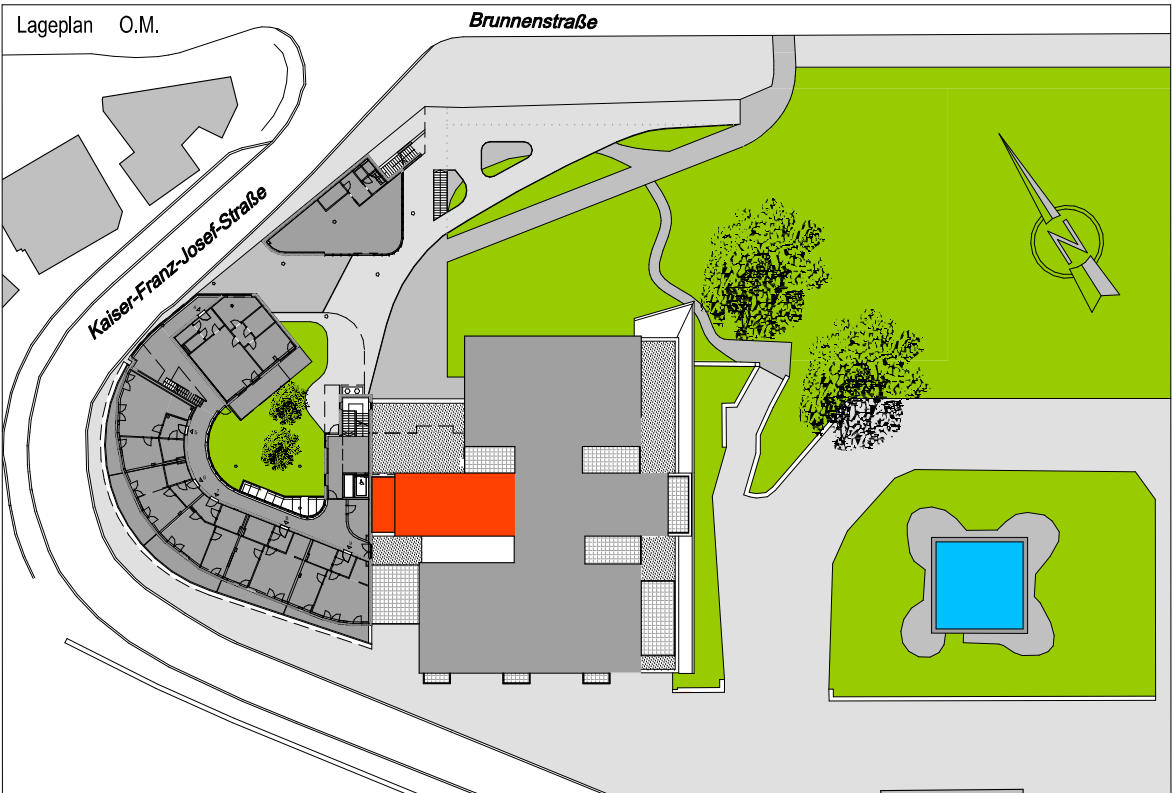

	TOP A5	
NR.	RAUM	NUTZFLÄCHE
A5.1	VORRAUM	14,98 M2
A5.2	WO/KO/ESSEN	40,71 M2
A5.3	SCHLAFZIMMER	16,19 M2
A5.4	BAD	7,80 M2
A5.5	WC	2,41 M2
	Nutzfläche	82,09 M2
A5.6	TERRASSE	14,93 M2

Pläne vorbehaltlich Änderungen aufgrund von Statik-, HLKS- und Elektroplaner sowie laufender Behördenverfahren.
Möbelplanungen sind auf Basis von Naturmaßen durzuführen.
Änderungen vor allem im Bereich der haustechnischen Anlagen sind nur möglich, soweit sie technisch im Altbestand verwirklichtbar sind.

0 1 2 3 5m